


Anlage 1

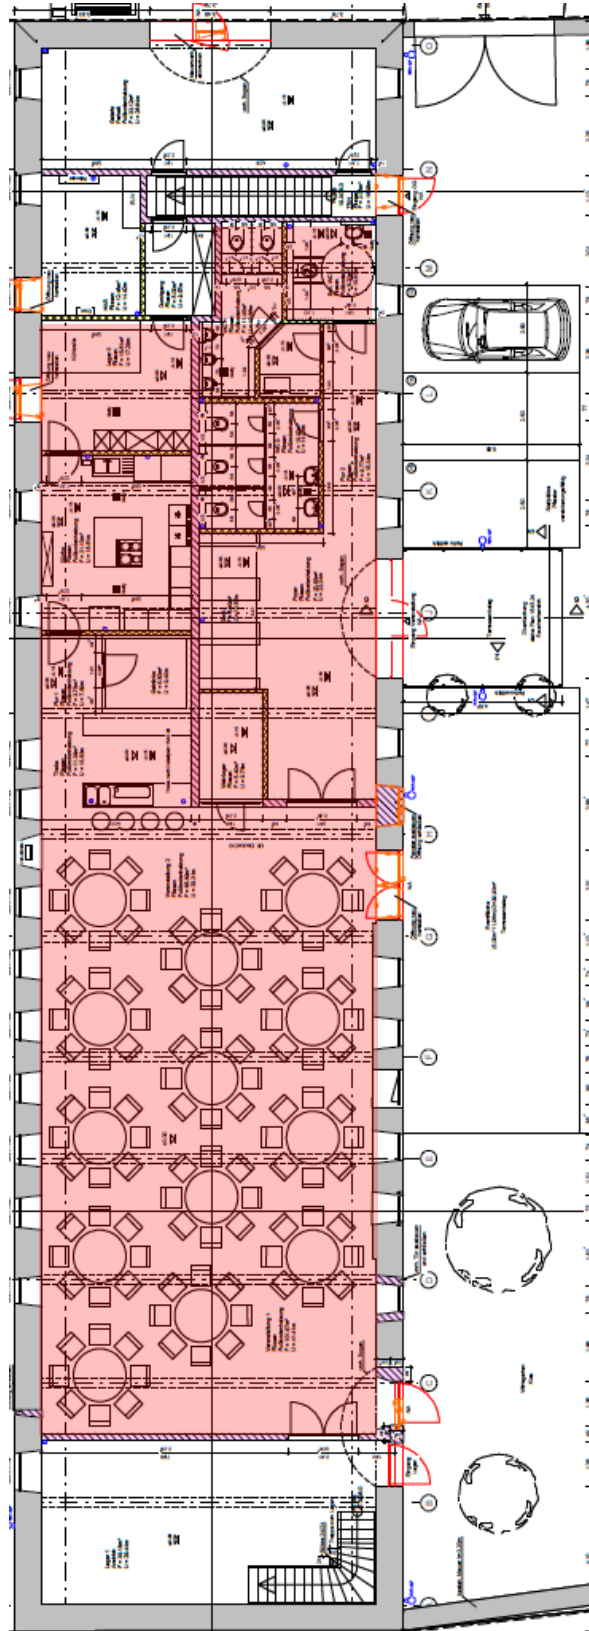

Räume

- X Foyer
- X Sanitärräume (Damen-, Herren-, Behinderten-WC)
- X Veranstaltungsraum
- X Thekenbereich
- X Küche
- X Lagerraum Küche

Optional

- O Lagerraum Erdgeschoss
- O Aufenthaltsraum

--